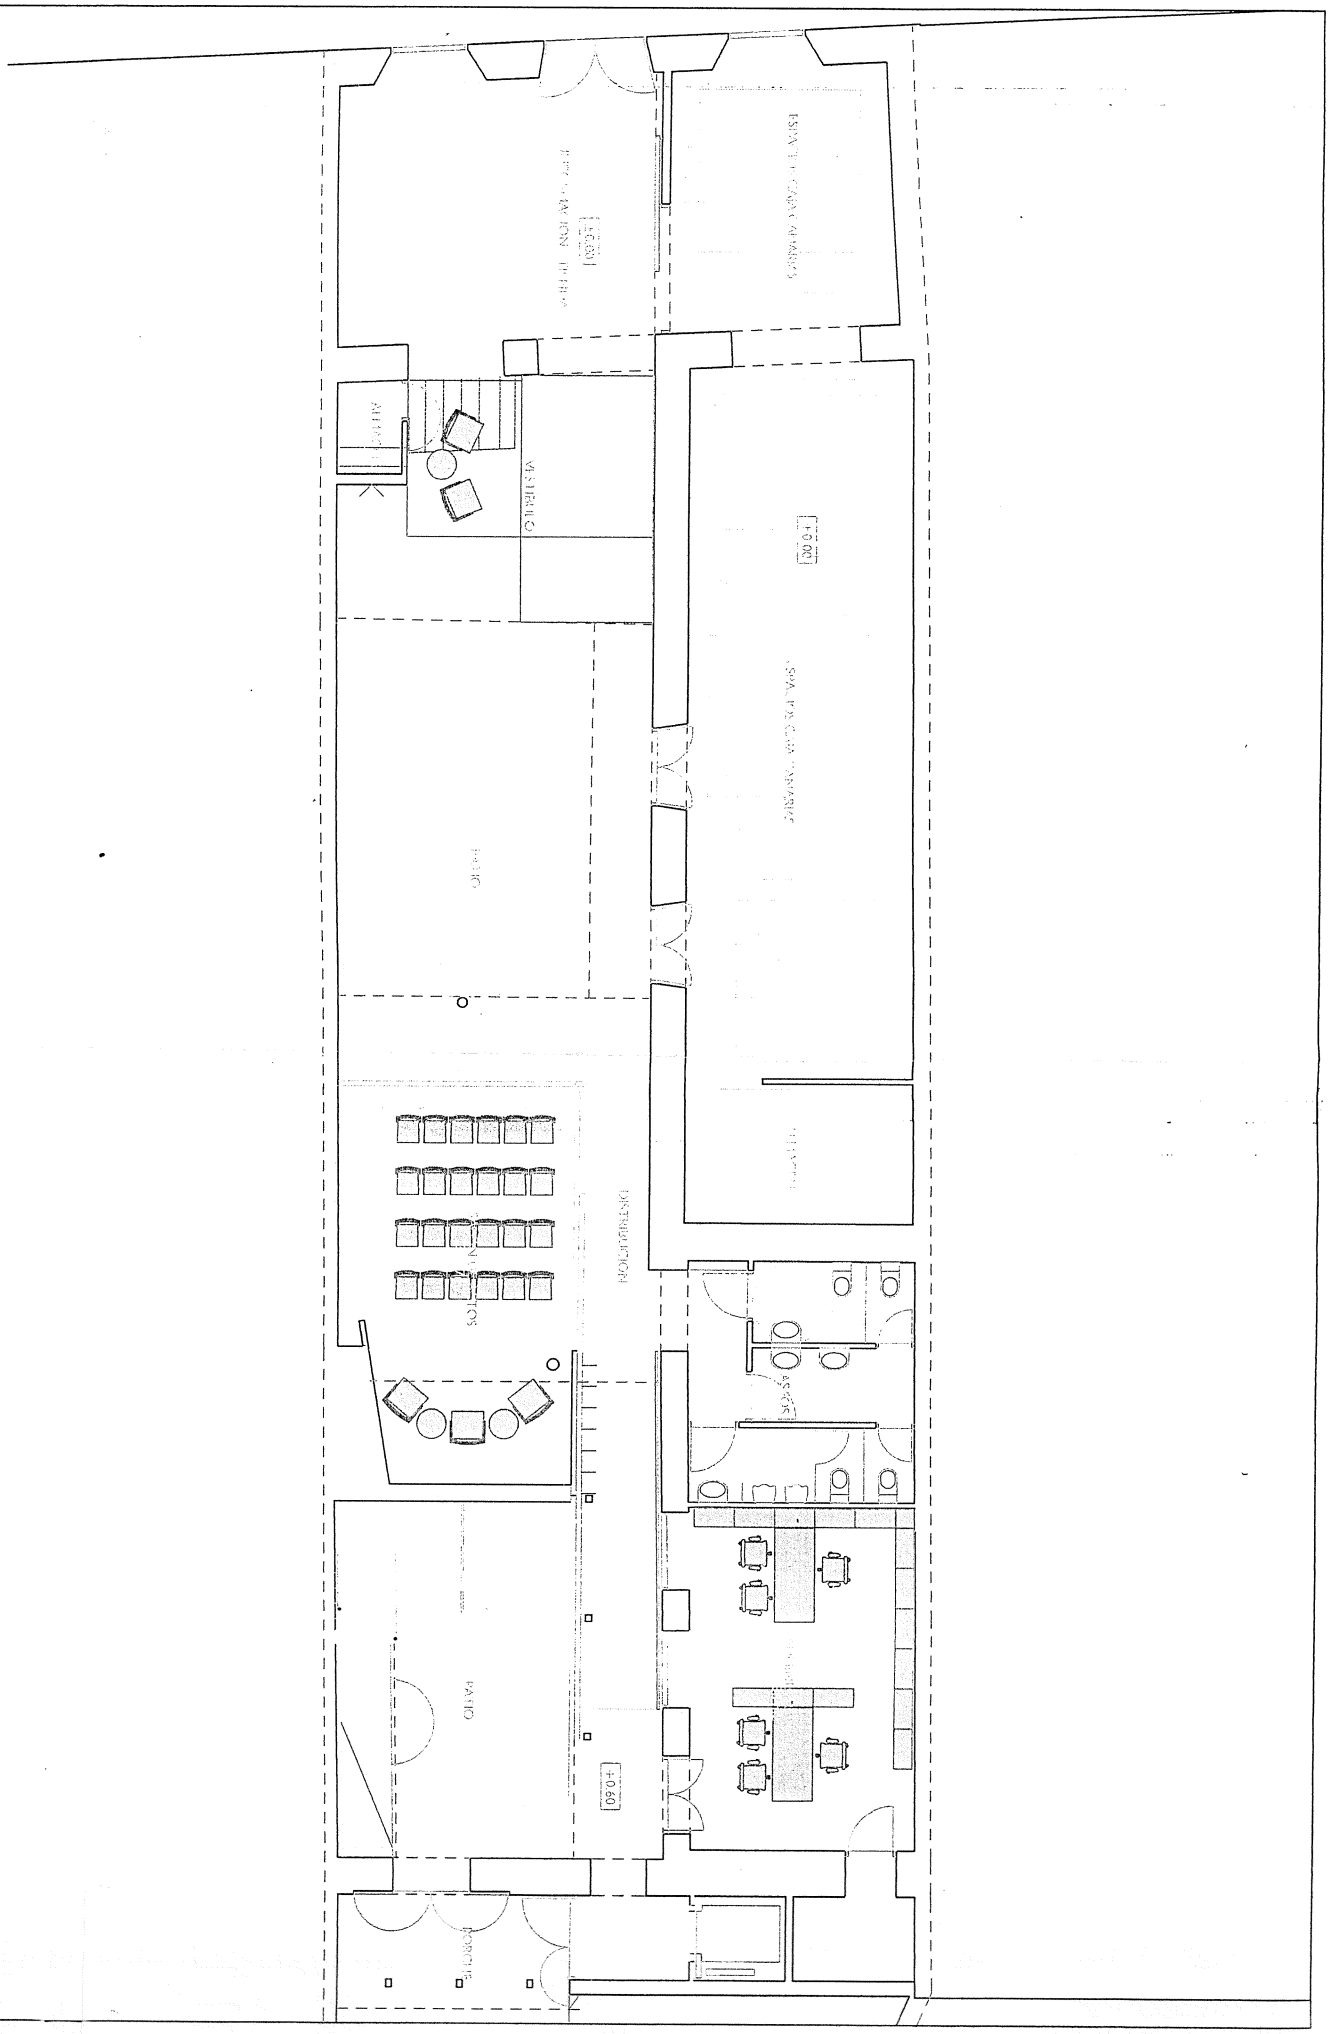
ESCALERA DE ACCESO
+0.00
SALA DE EXPOSICIONES
+0.60
ESTUDIO
ESTUDIO
ESTUDIO

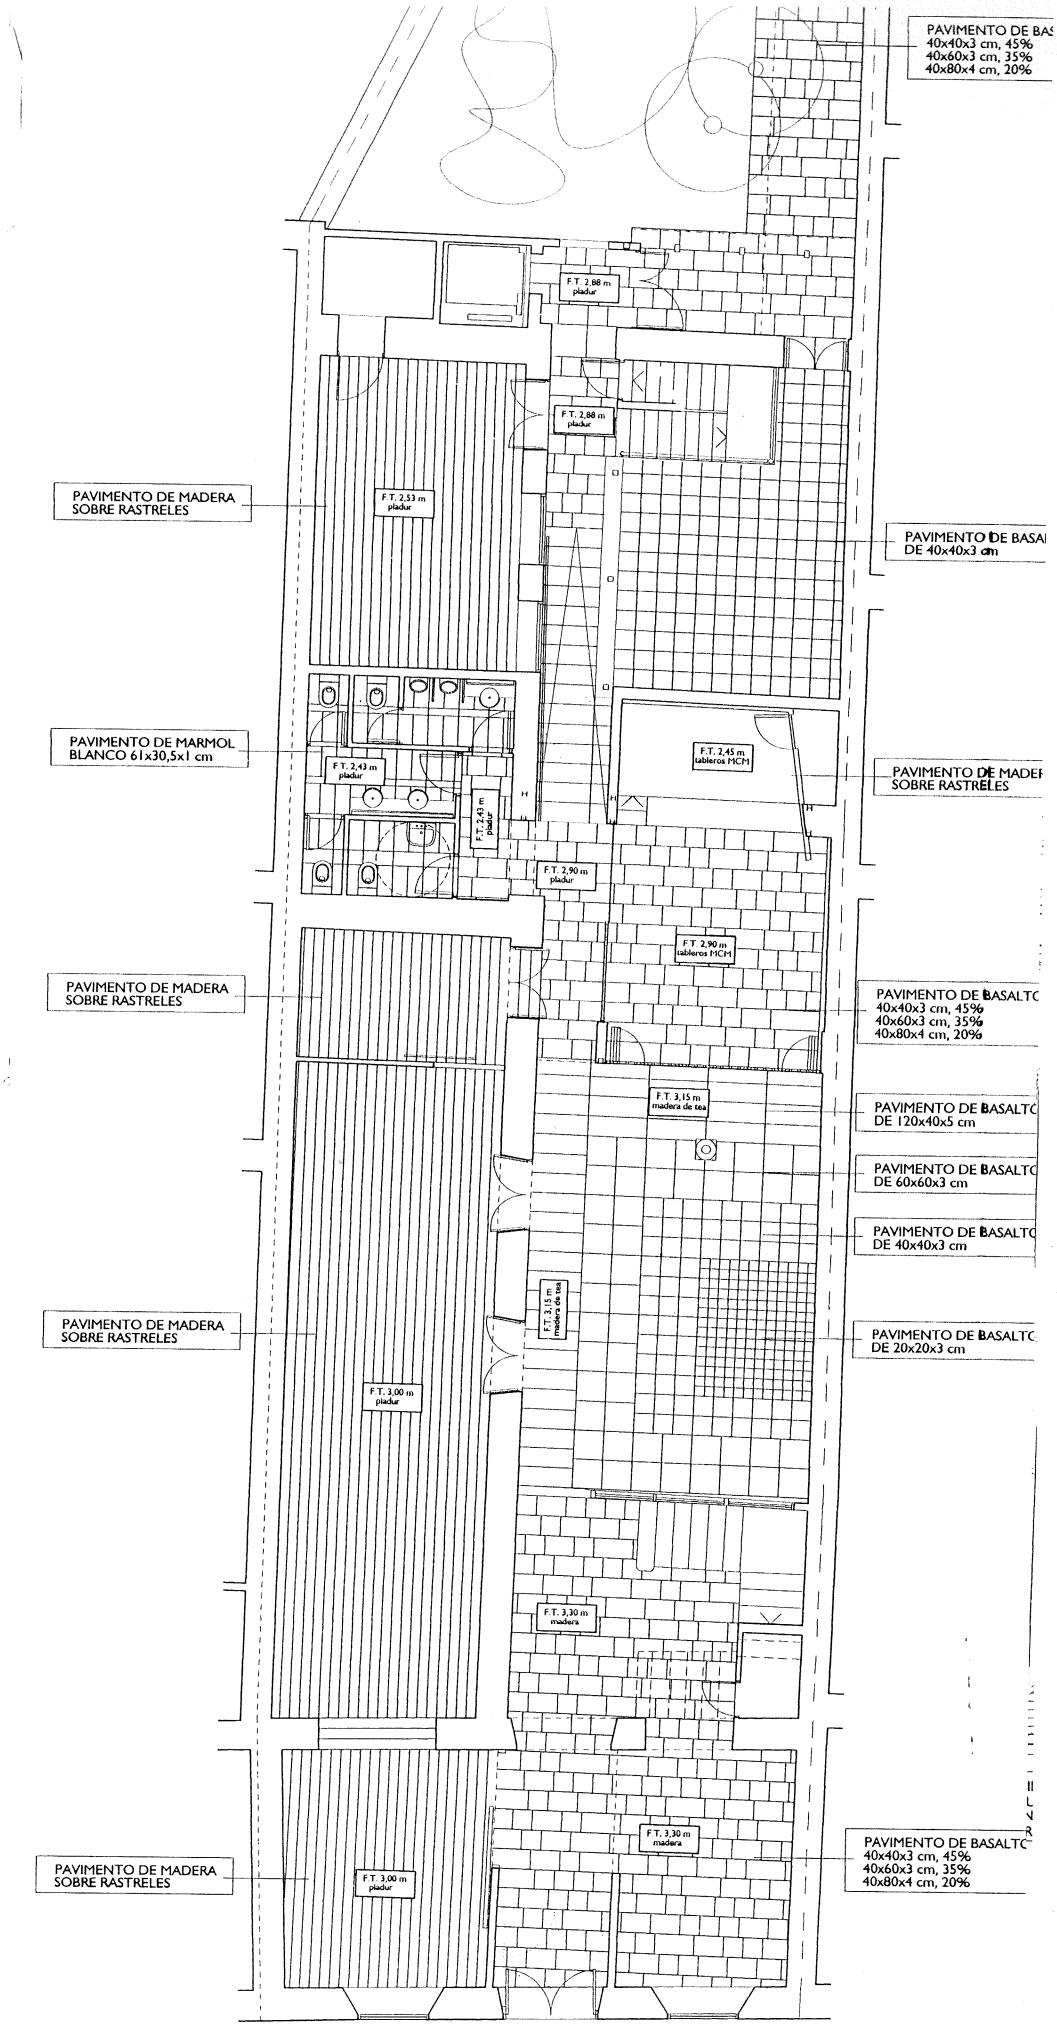
PAVIMENTO DE BAS
40x40x3 cm, 45%
40x60x3 cm, 35%
40x80x4 cm, 20%
F.T. 2,88 m
pladur
F.T. 2,88 m
pladur
PAVIMENTO DE MADERA
SOBRE RASTRELES
F.T. 2,53 m
pladur
PAVIMENTO DE BASA
DE 40x40x3 cm
PAVIMENTO DE MARMOL
BLANCO 61x30,5x1 cm
F.T. 2,43 m
pladur
F.T. 2,45 m
tableros MCM
PAVIMENTO DE MADER
SOBRE RASTRELES
F.T. 2,43 m
pladur
F.T. 2,90 m
pladur
F.T. 2,90 m
tableros MCM
PAVIMENTO DE MADERA
SOBRE RASTRELES
PAVIMENTO DE BASALTO
40x40x3 cm, 45%
40x60x3 cm, 35%
40x80x4 cm, 20%
F.T. 3,15 m
madera de tea
PAVIMENTO DE BASALTO
DE 120x40x5 cm
PAVIMENTO DE BASALTO
DE 60x60x3 cm
PAVIMENTO DE BASALTO
DE 40x40x3 cm
F.T. 3,15 m
madera de tea
PAVIMENTO DE MADERA
SOBRE RASTRELES
PAVIMENTO DE BASALTO
DE 20x20x3 cm
F.T. 3,00 m
pladur
F.T. 3,30 m
madera
F.T. 3,30 m
madera
PAVIMENTO DE BASALTO
40x40x3 cm, 45%
40x60x3 cm, 35%
40x80x4 cm, 20%
PAVIMENTO DE MADERA
SOBRE RASTRELES
F.T. 3,00 m
pladur

PLANTA BAJA